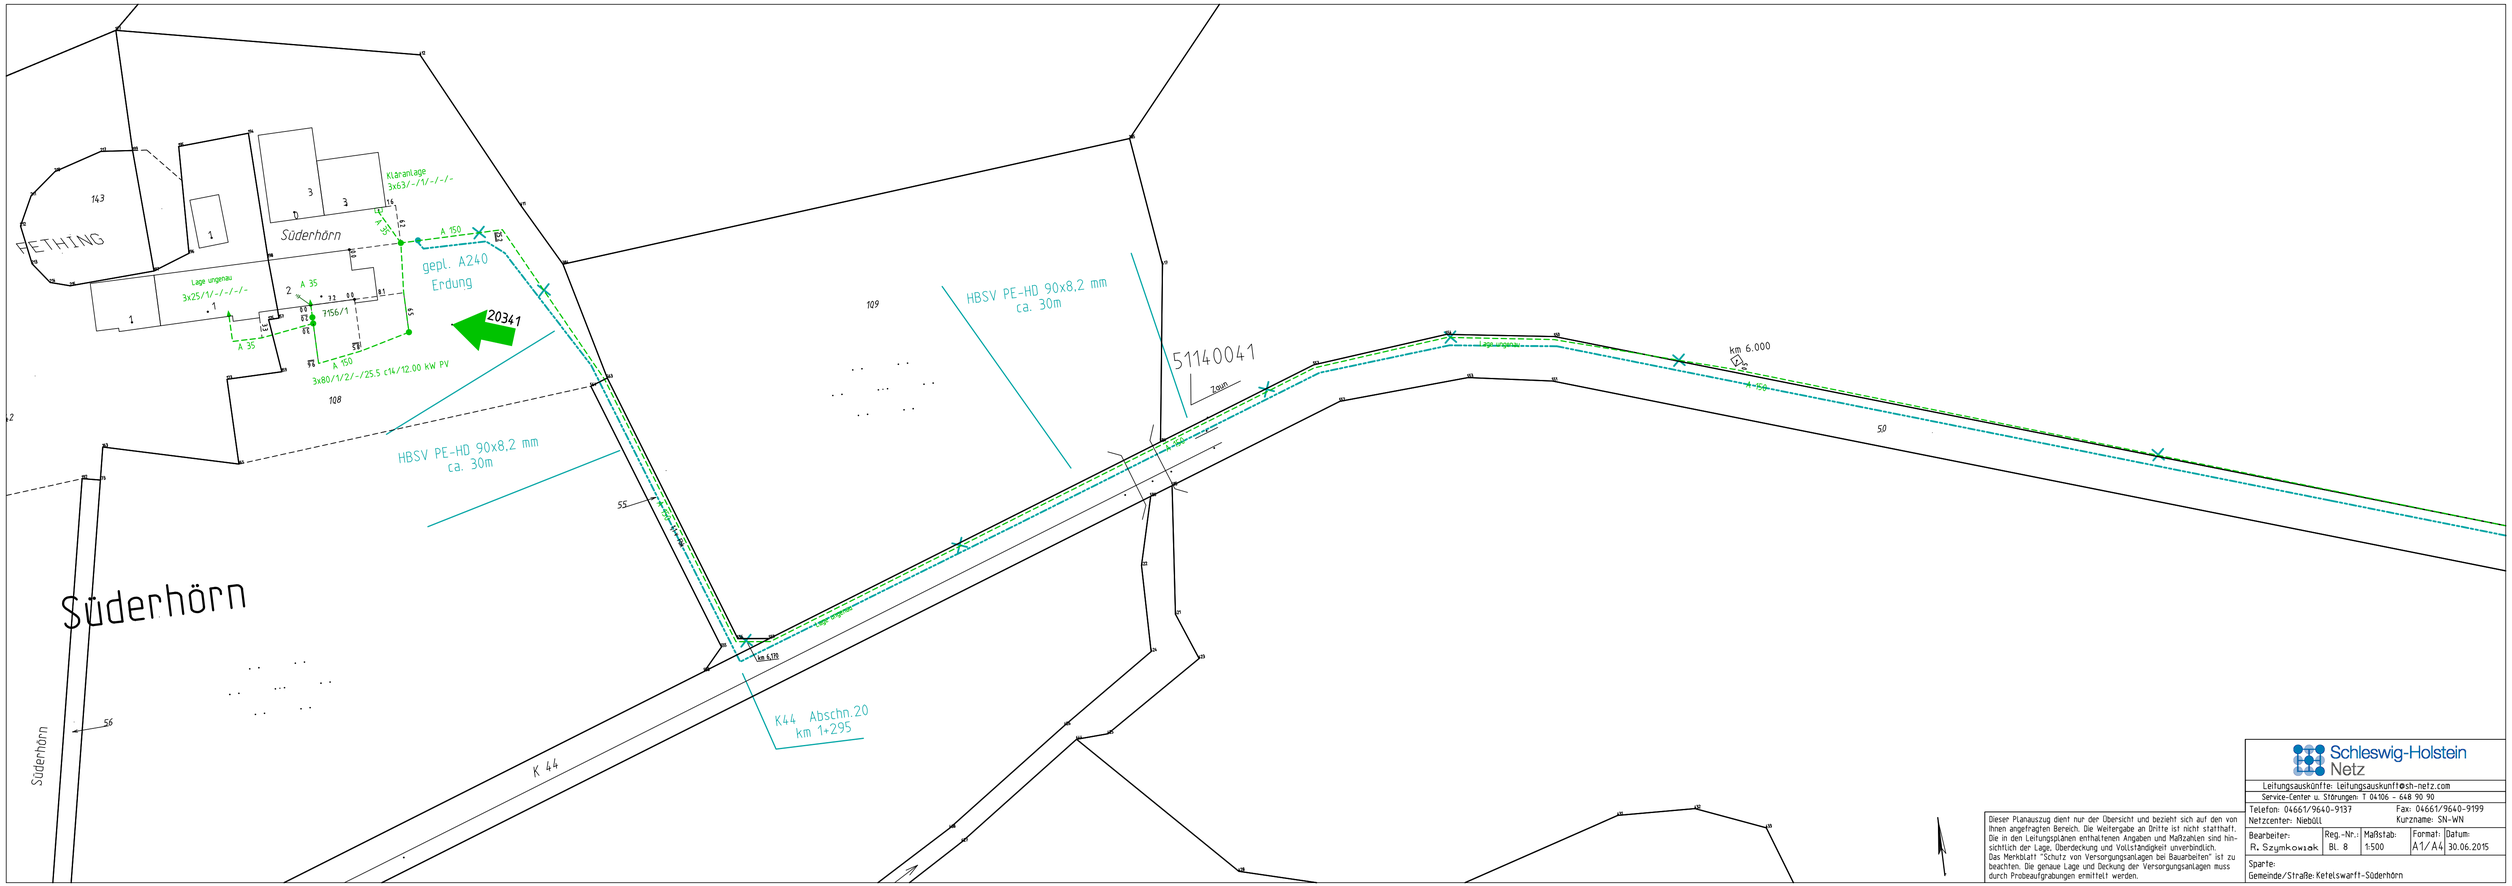


Dieser Planauszug dient nur der Übersicht und bezieht sich auf den von Ihnen angefragten Bereich. Die Weitergabe an Dritte ist nicht statthaft. Die in den Leitungsplänen enthaltenen Angaben und Maßzahlen sind hinsichtlich der Lage, Überdeckung und Vollständigkeit unverbindlich. Das Merkblatt "Schutz von Versorgungsanlagen bei Bauarbeiten" ist zu beachten. Die genaue Lage und Deckung der Versorgungsanlagen muss durch Probeaufgrabungen ermittelt werden.


Schleswig-Holstein Netz

Leitungsauskünfte: leitungsauskunft@sh-netz.com
Service-Center u. Störungen T 04106 - 648 90 90
Telefon: 04661/9640-9137 Fax: 04661/9640-9199
Netzcenter: Niebüll Kurzname: SN-WN


| Bearbeiter: | Reg.-Nr.: | Maßstab: | Format: | Datum: |
|---|---|---|---|---|
| R. Szymkowiak | BL. 8 | 1:500 | A1/ A4 | 30.06.2015 |

Sparte:
Gemeinde/Straße: Ketelswarft-Süderhörn