


51140033  
Langeness  
Schule

Kirchwarf

51140

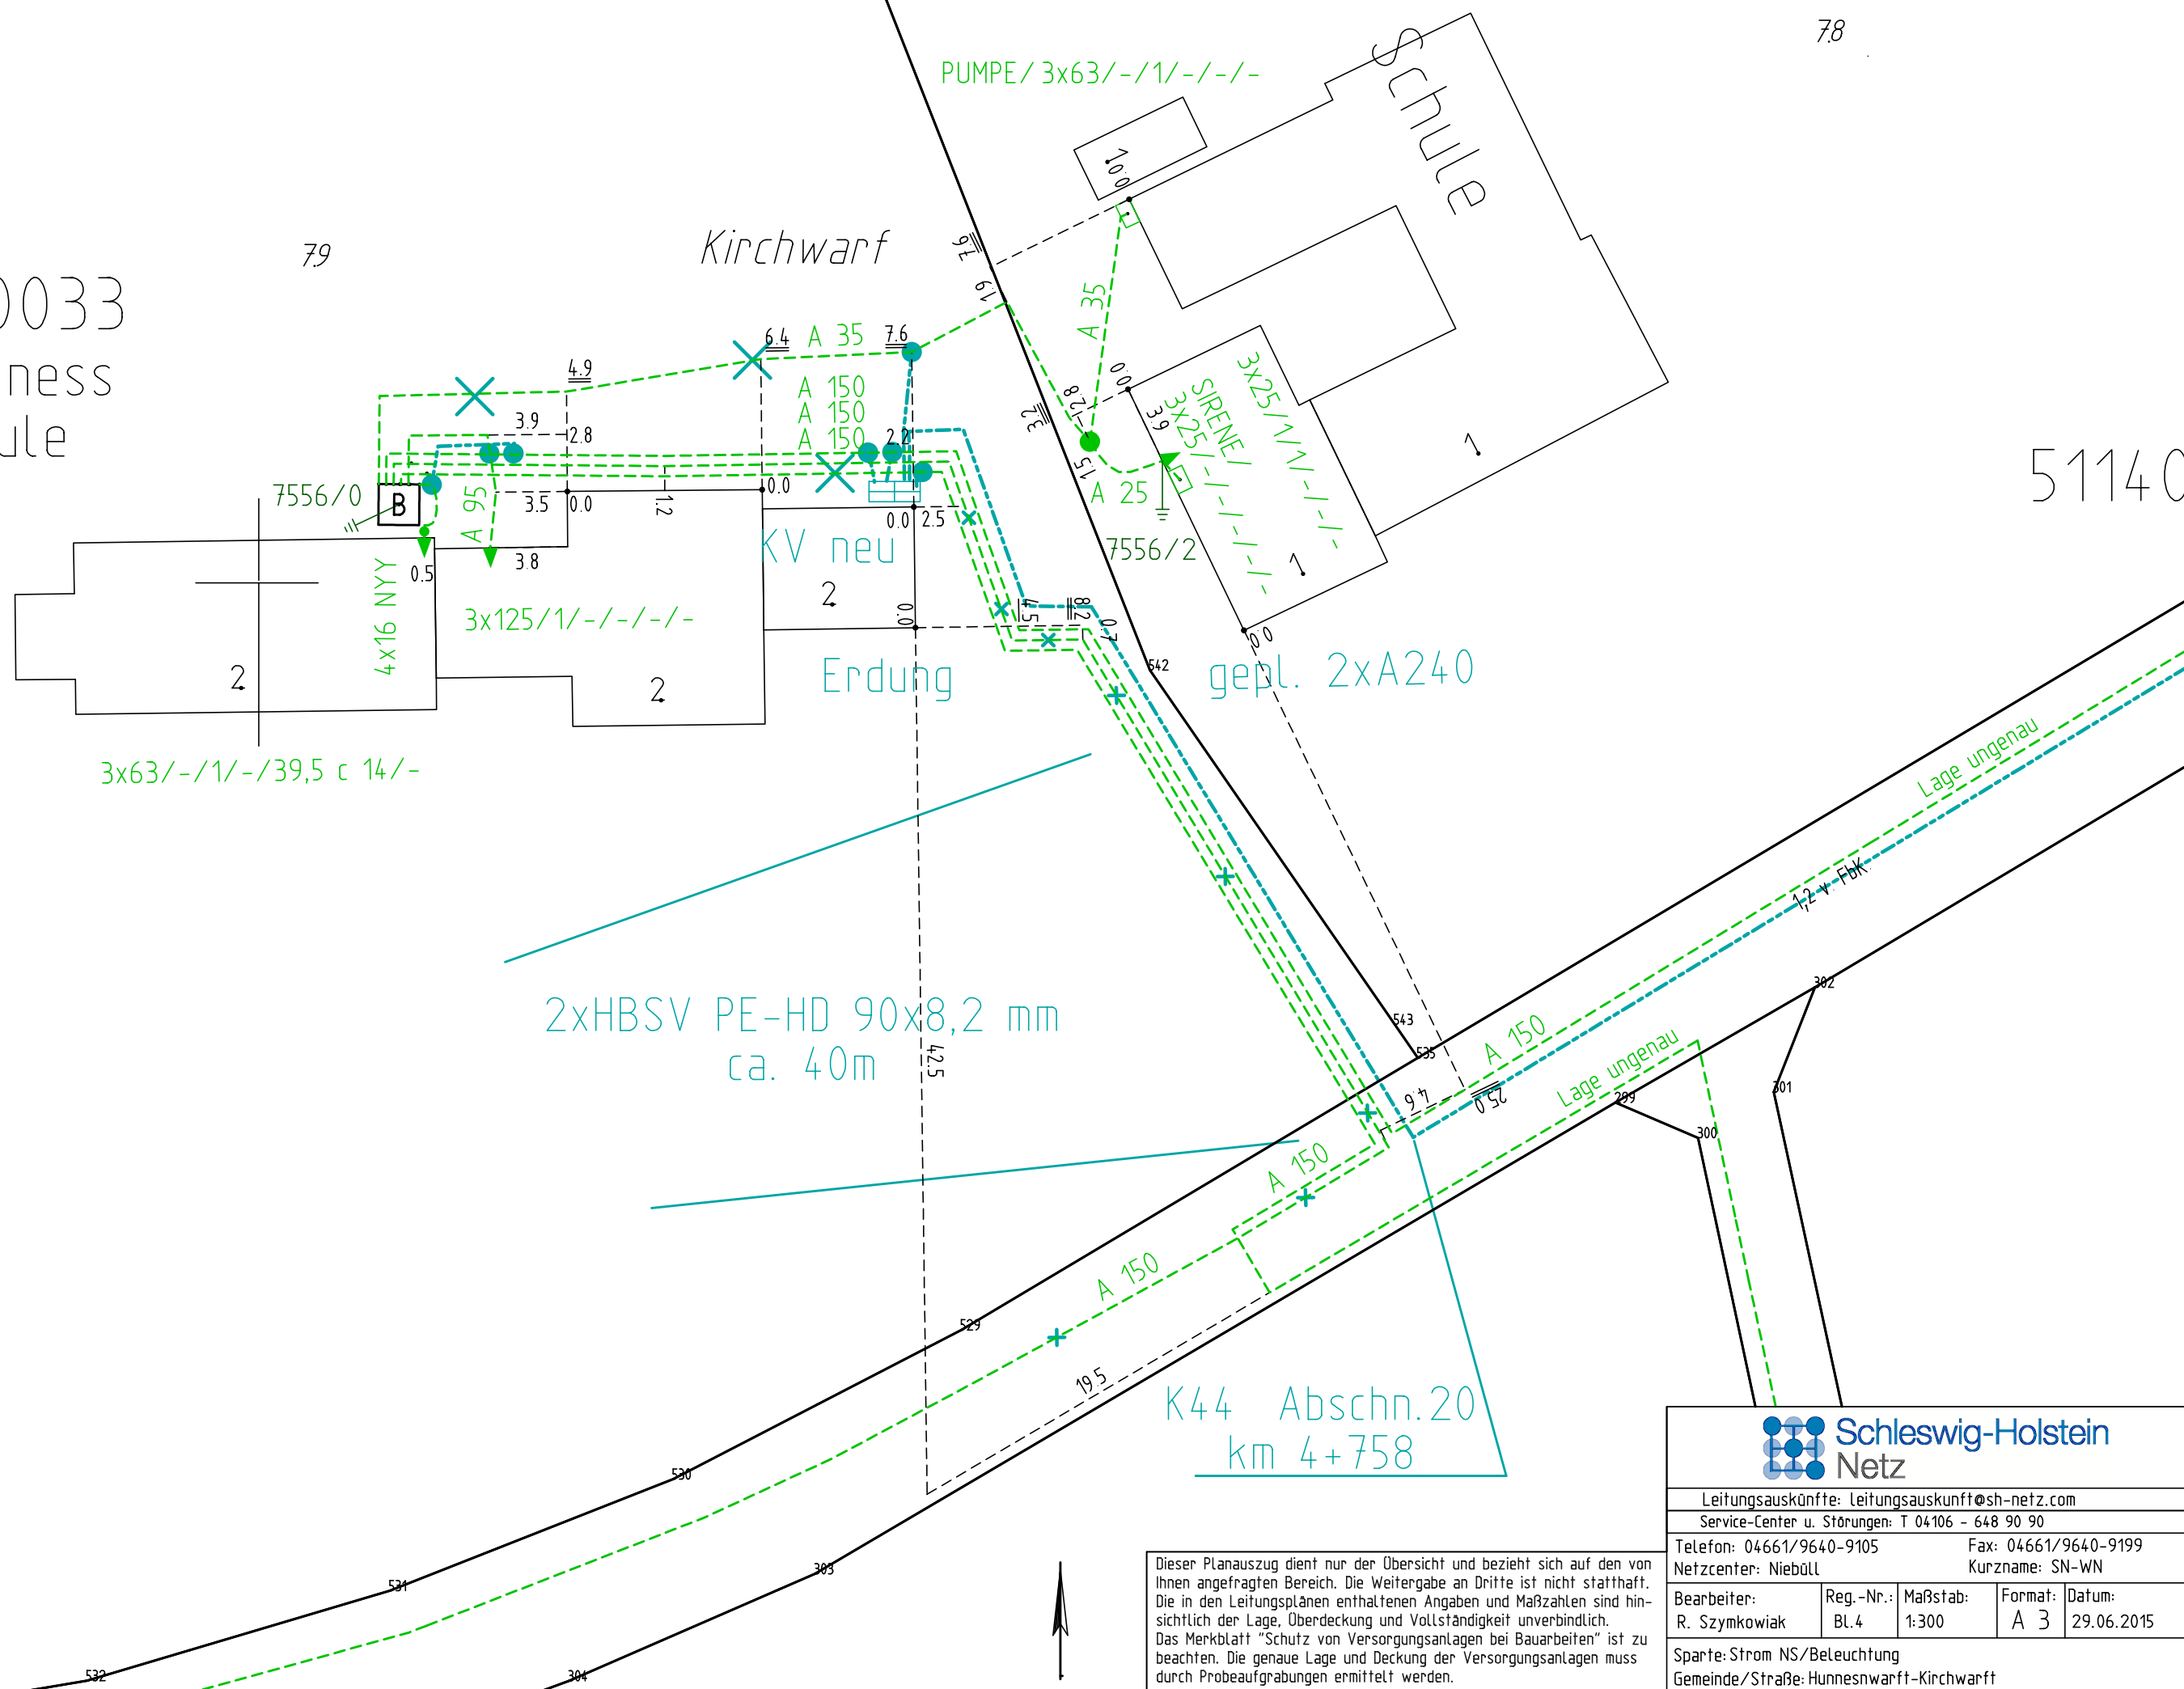

brft

Dieser Planauszug dient nur der Übersicht und bezieht sich auf den von Ihnen angefragten Bereich. Die Weitergabe an Dritte ist nicht statthaft. Die in den Leistungsplänen enthaltenen Angaben und Maßzahlen sind hinsichtlich der Lage, Überdeckung und Vollständigkeit unverbindlich. Das Merkblatt "Schutz von Versorgungsanlagen bei Bauarbeiten" ist zu beachten. Die genaue Lage und Deckung der Versorgungsanlagen muss durch Probeaufgrabungen ermittelt werden.

 <b>Schleswig-Holstein Netz</b>			
Leitungsauskünfte: <a href="mailto:Leitungsauskunft@sh-netz.com">Leitungsauskunft@sh-netz.com</a>			
Service-Center u. Störungen: T 04106 – 648 90 90			
Telefon: 04661/9640-9105		Fax: 04661/9640-9199	
Netzceniter: Niebüll		Kurzname: SN-WN	
Bearbeiter:	Reg.-Nr.:	Maßstab:	Format:
R. Szymkowiak	BL 4	1:300	A 3
Datum: 29.06.2015			
Sparte: Strom NS/Beleuchtung			
Gemeinde/Straße: Hunneswarft-Kirchwarft			